"Neuburger Straße" HsNr. 55

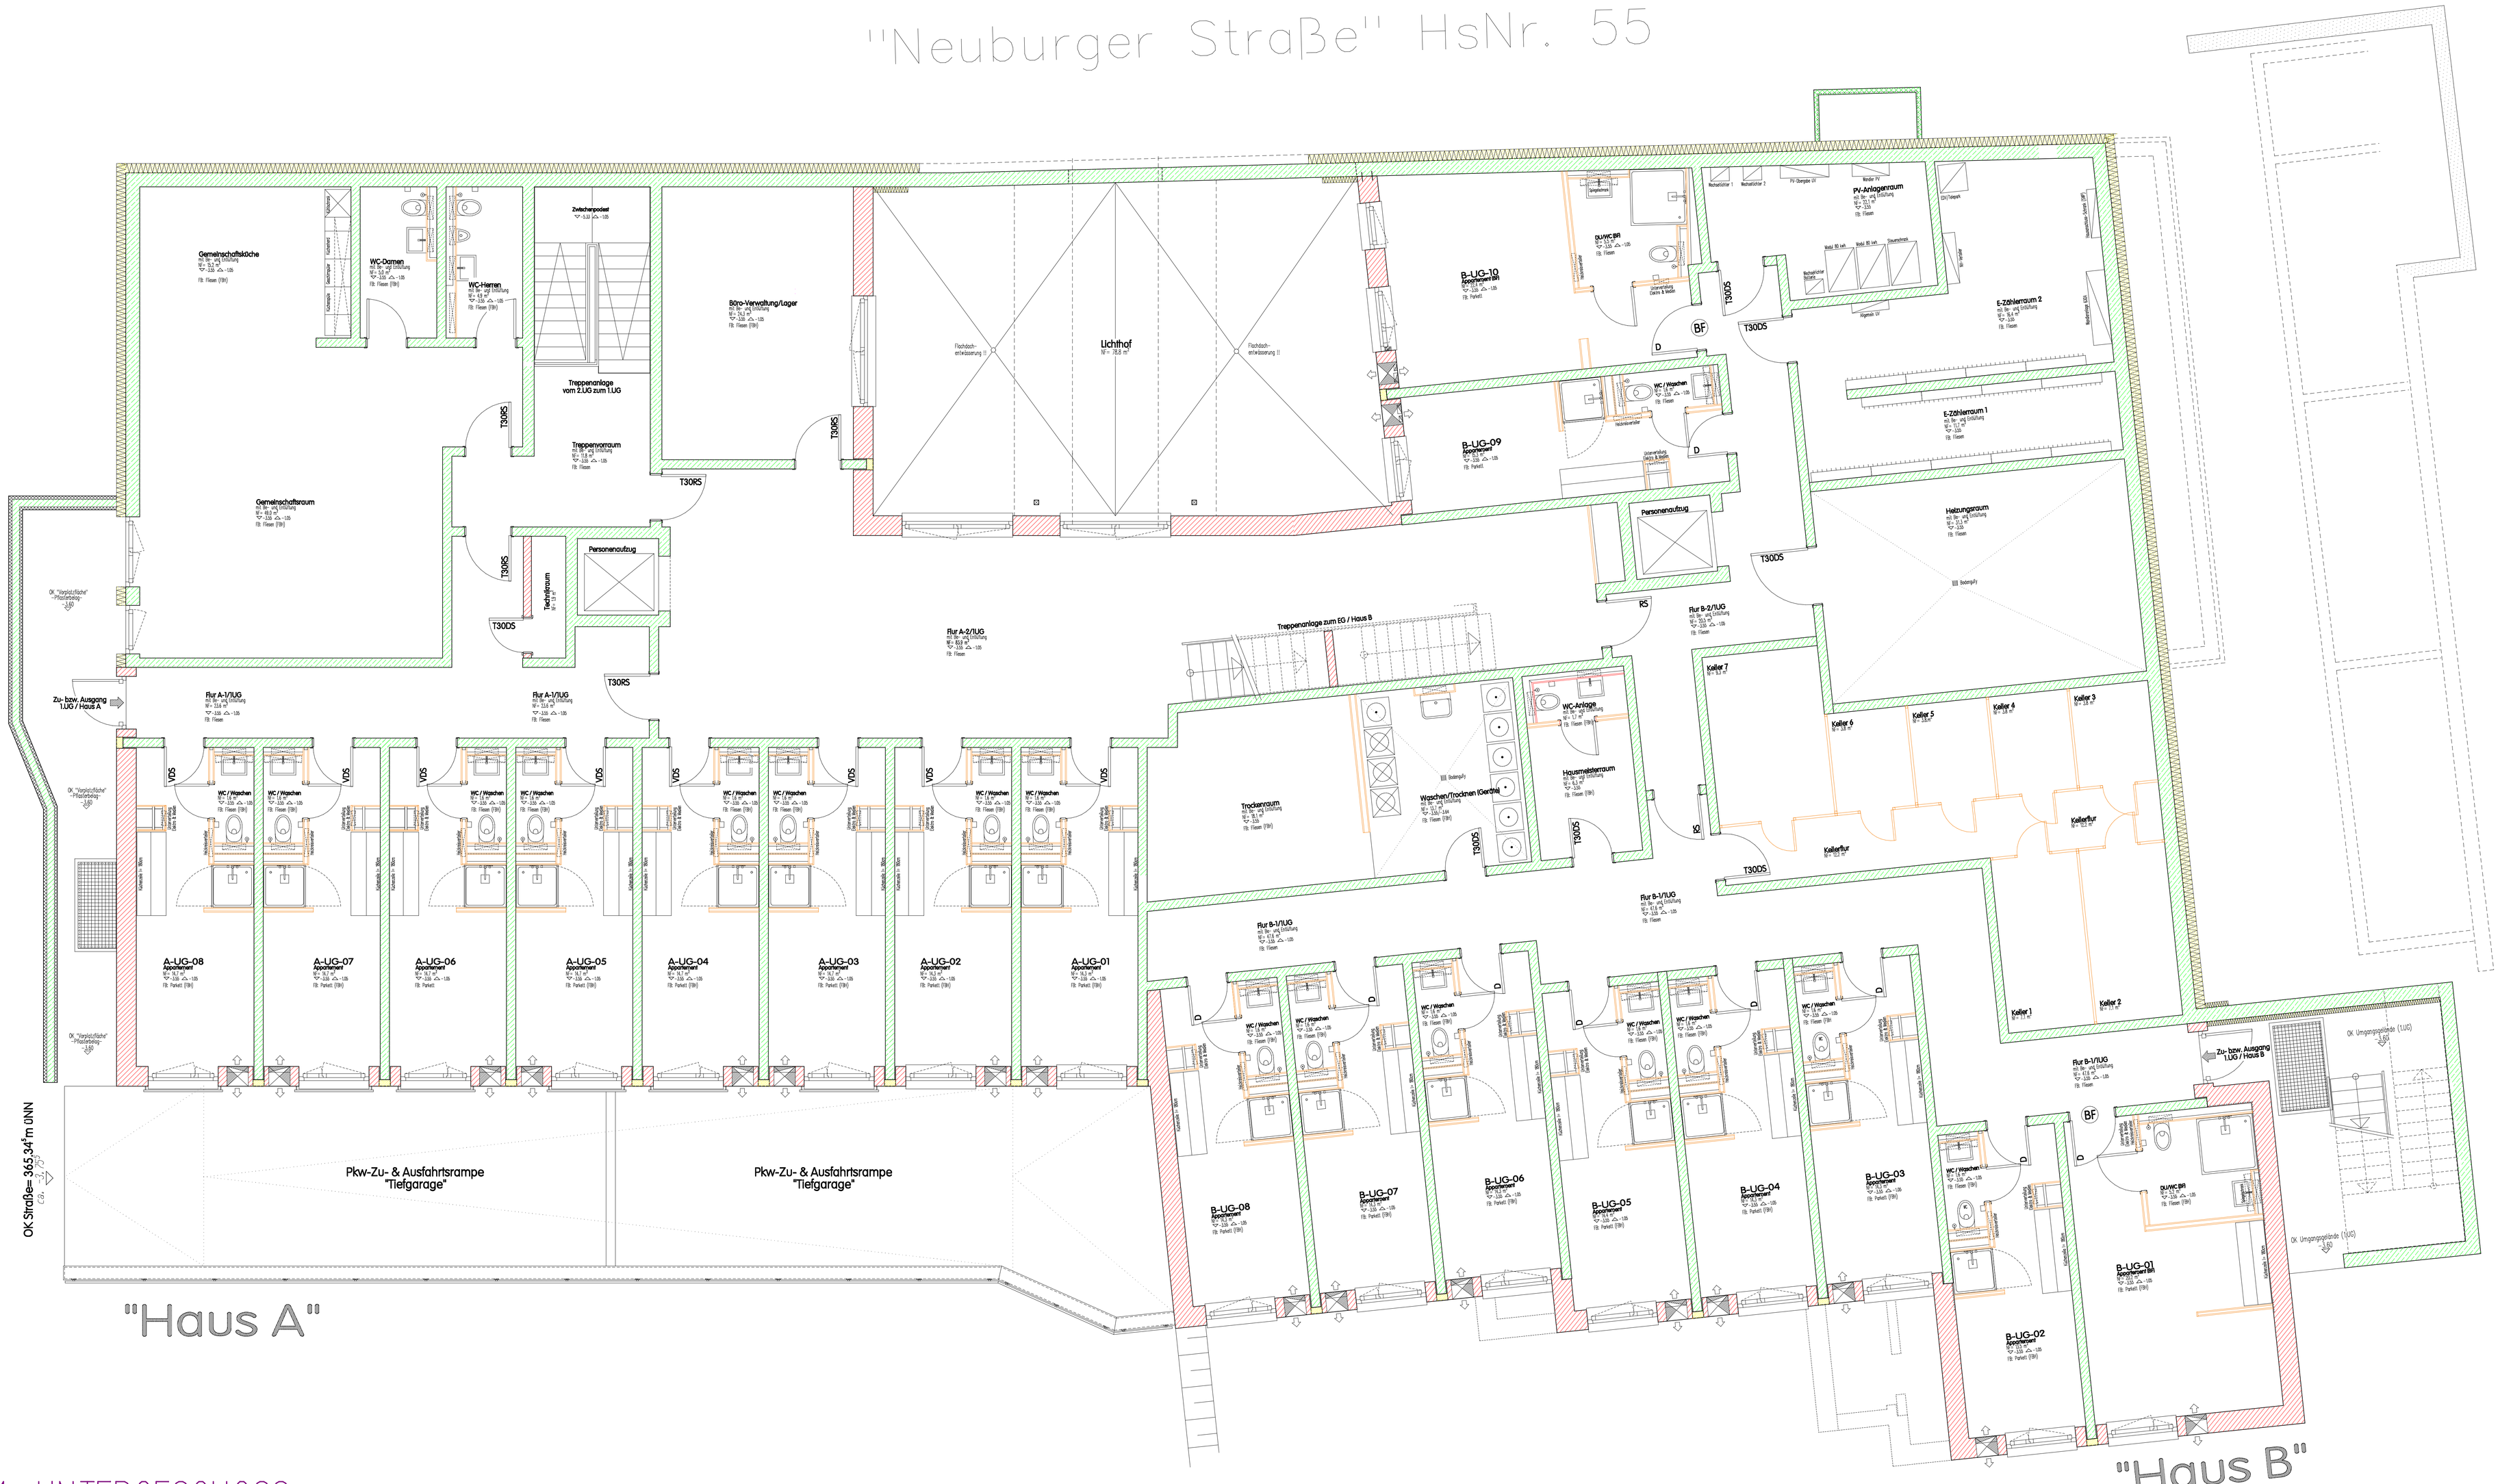

1. UNTERGESCHOSS

Änderungen/Ergänzungen:

Index	Datum	Änderungen/Ergänzungen	gez.

Neuburger 55 GmbH & Co.KG

Projekt:	Neubau eines Studentenwohnheimes (97 WE) mit Tiefgarage (28 Pkw-Stellplätze)
Bauherr:	Neuburger 55 GmbH & Co.KG vertr. d. GF Alexander Schwarz 94104 Witzmannsberg, Trasfelden 1
Bauort:	94032 Passau; Neuburger Straße 55 Flur-Nr. 156/6; Gemarkung Haidenhof

Zum "VERTRIEB" freigegeben !!
12.03.2026

Werkplanung: (verantwortlich)	G+S Ingenieure GmbH vertr. d. GF Christian Schuh Dipl.Ing. (FH) 94161 Ruderting, Passauer Str. 14 Telefon: +49 (8509) 93666-00 e-mail: schuh@gs-ingenieure.com
Gezeichnet:	Planungsbüro Max Gollis 94566 Riedholz/Gr. Geheimrat-Frenk-Str. 39 Telefon: +49 (8553) 91366 Fax: -//91367 e-mail: max.gollis@pb-gollis.de

Stand:	Ausführungsplanung
Projekt-Nr.:	Go-2306-17
Maßstab:	1:50
Datum:	12.03.2026
Gezeichnet:	go Plan-Nr.: V-02 (1.UG)

1.UNTERGESCHOSS (Vertrieb)